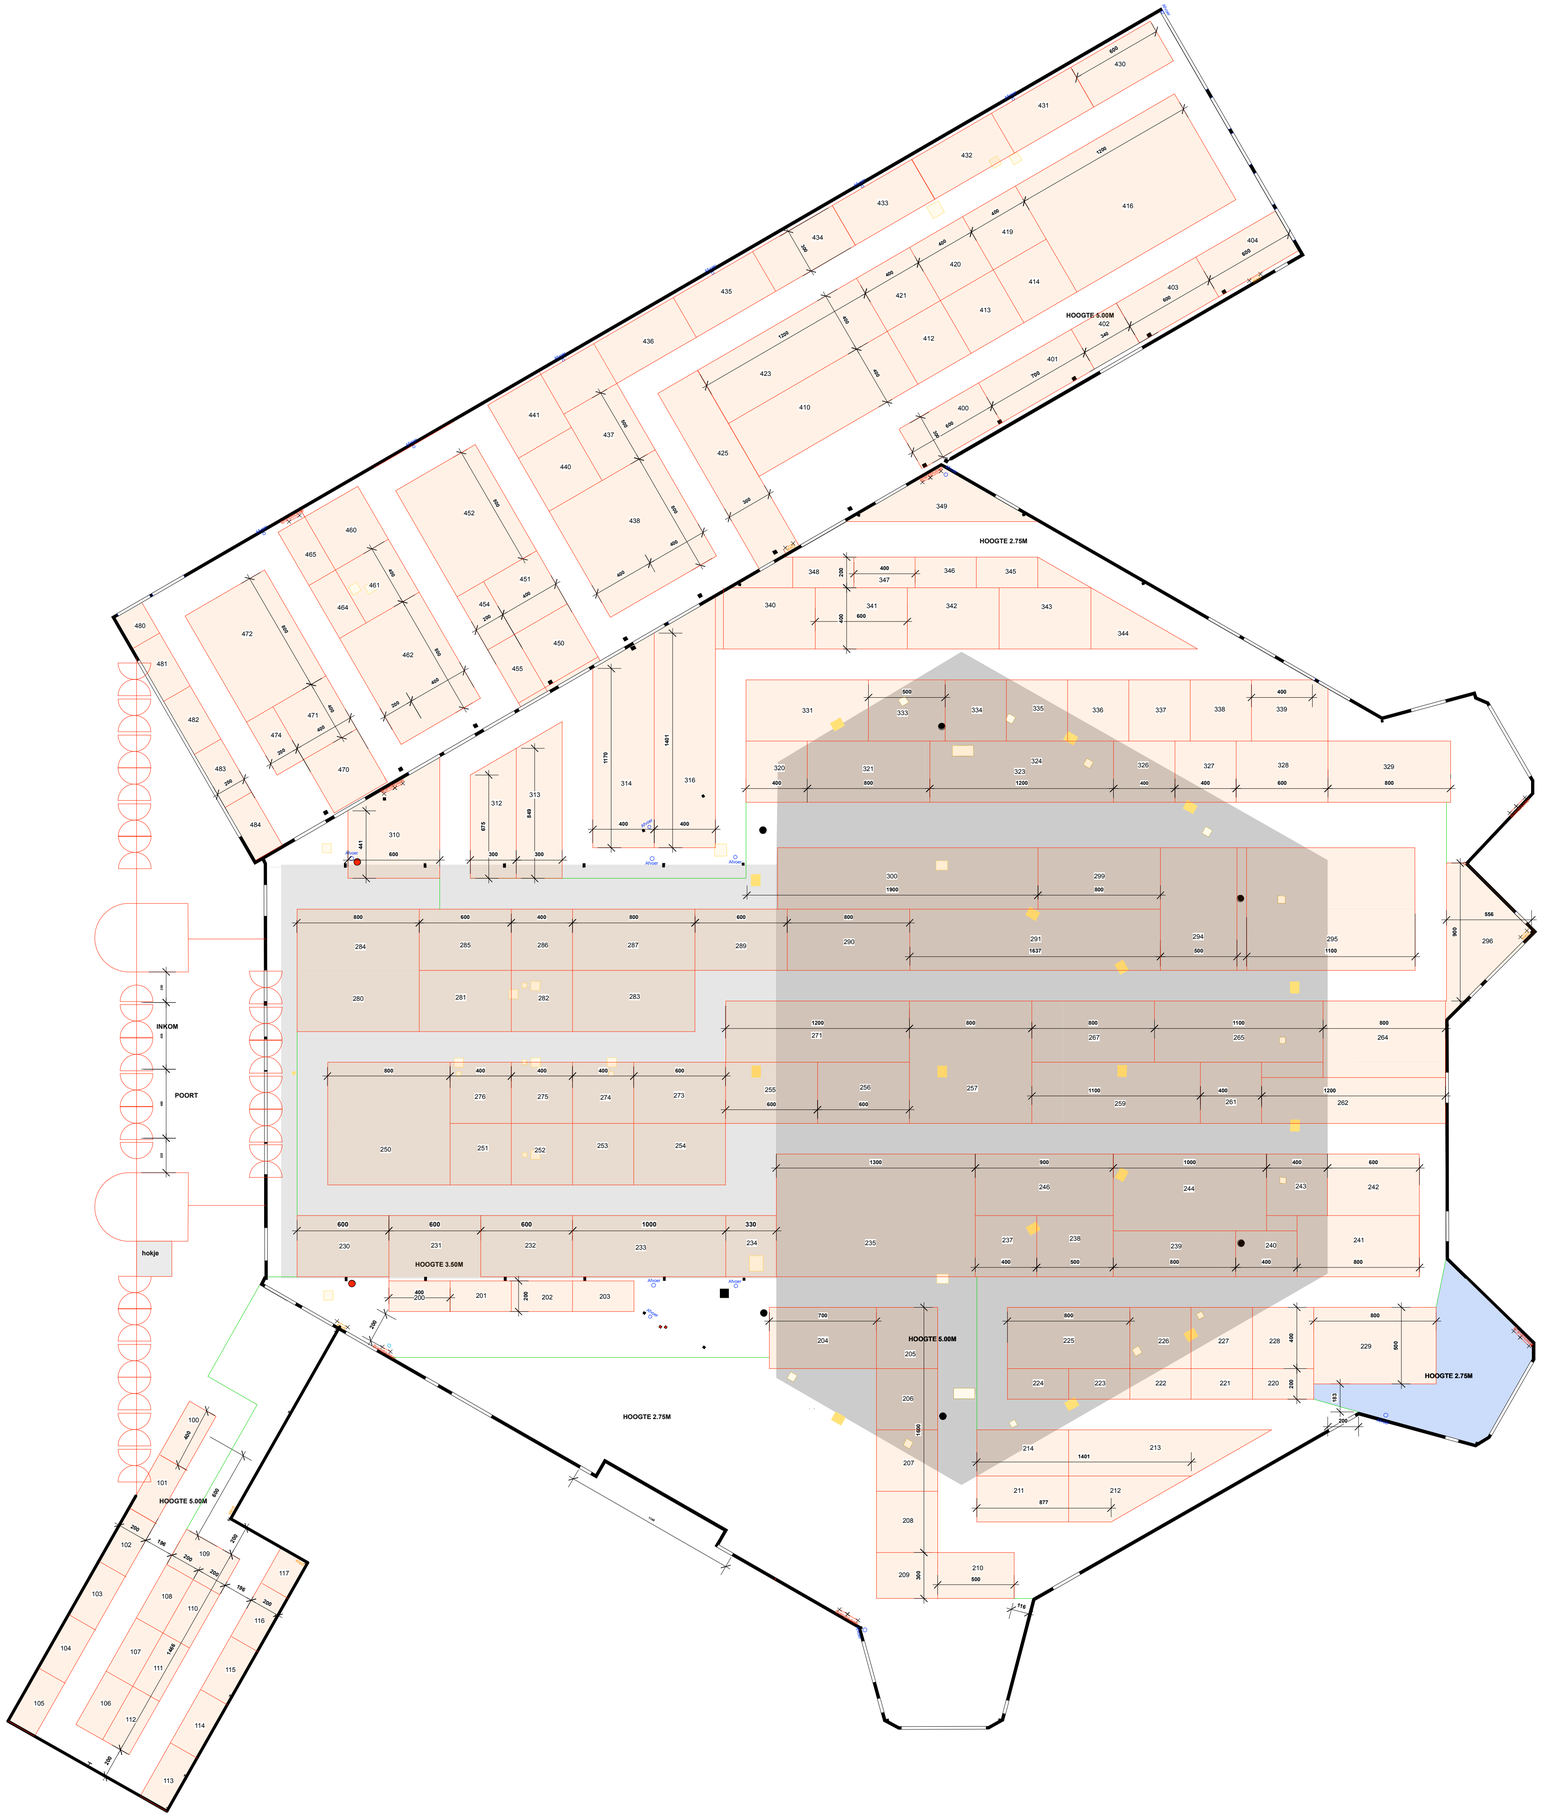
HOOGTE 5.00M
HOOGTE 2.75M
HOOGTE 3.50M
INKOM
POORT
hokje